
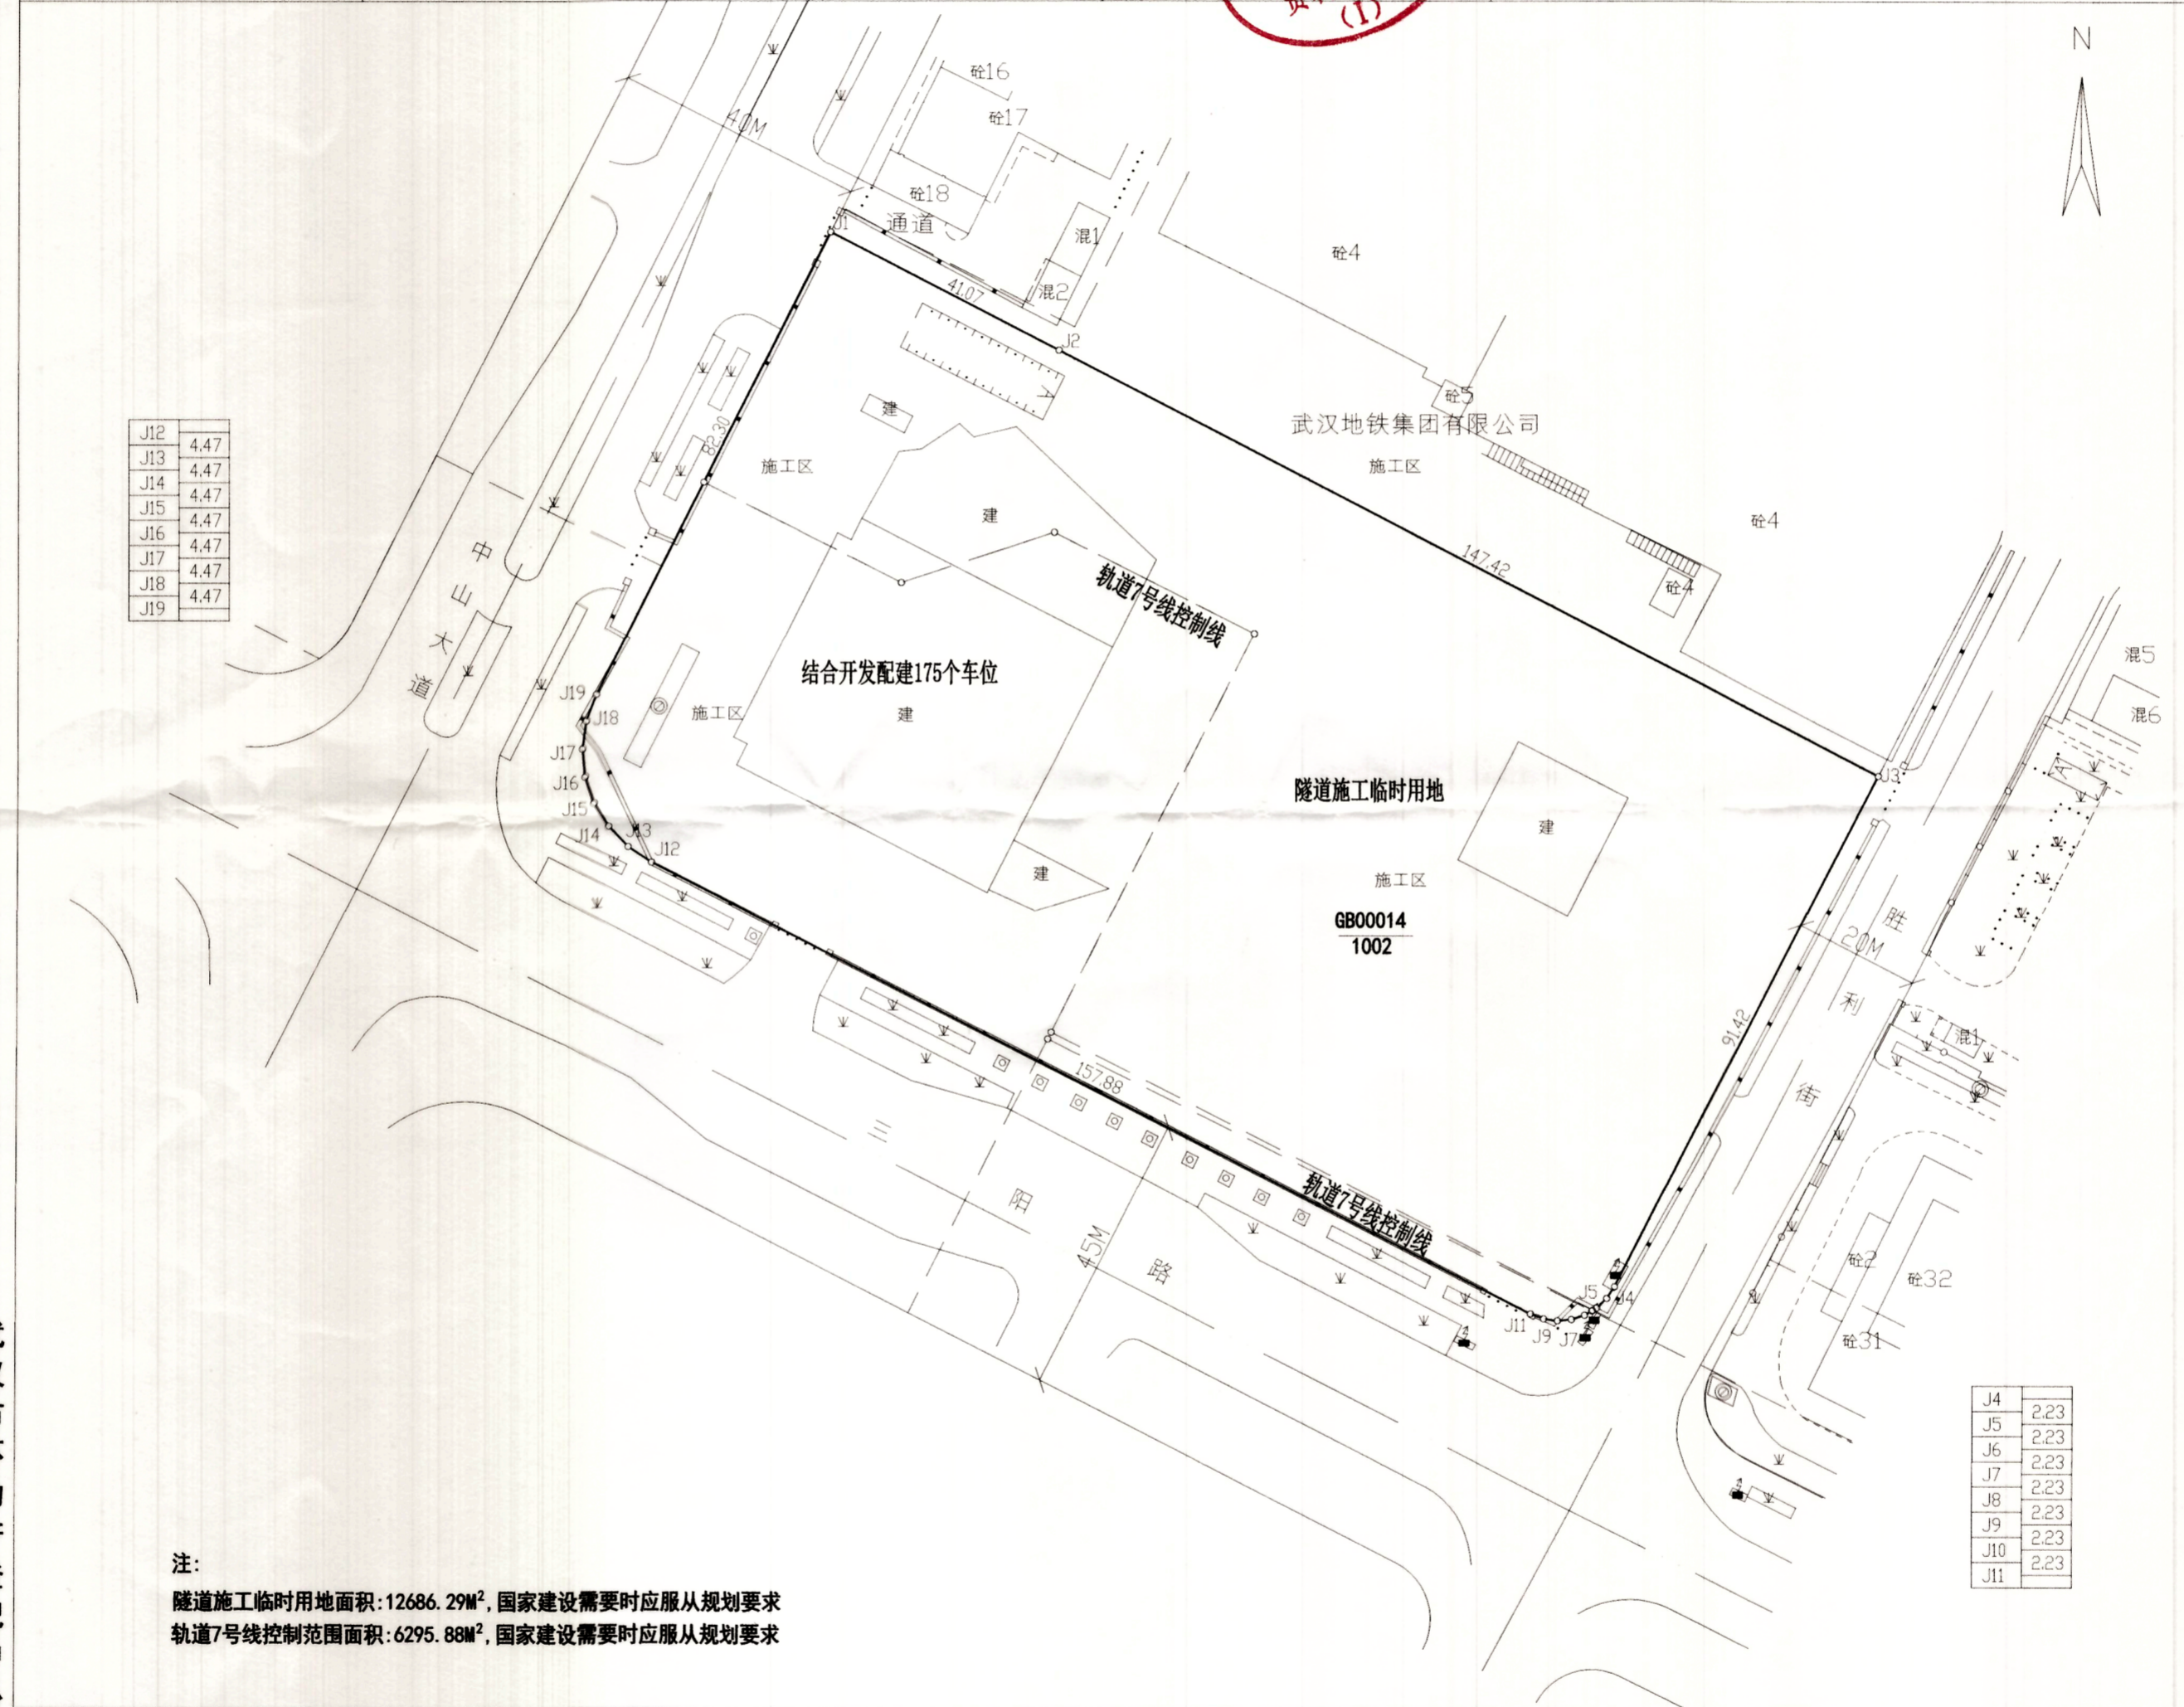


# 宗地图

任务号: 2021登250

单位: m.m<sup>2</sup>

宗地代码	420102010006GB00014	土地权利人	武汉地铁集团有限公司
所在图幅号	86.50-96.50(14856)	宗地面积	19047.37

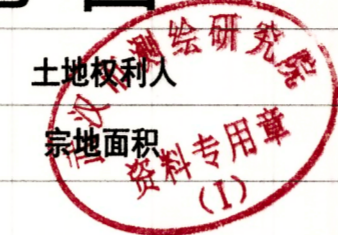

J12	4.47
J13	4.47
J14	4.47
J15	4.47
J16	4.47
J17	4.47
J18	4.47
J19	4.47

J4	2.23
J5	2.23
J6	2.23
J7	2.23
J8	2.23
J9	2.23
J10	2.23
J11	2.23

注:  
 隧道施工临时用地面积: 12686.29M<sup>2</sup>, 国家建设需要时应服从规划要求  
 轨道7号线控制范围面积: 6295.88M<sup>2</sup>, 国家建设需要时应服从规划要求

武汉市不动产登记研究中心

制图日期: 2021年07月01日  
 审核日期: 2021年07月01日  
 武汉2000坐标系

1:1000

制图: 陈美娜  
 审核: 苏韬